




DETALLE 1

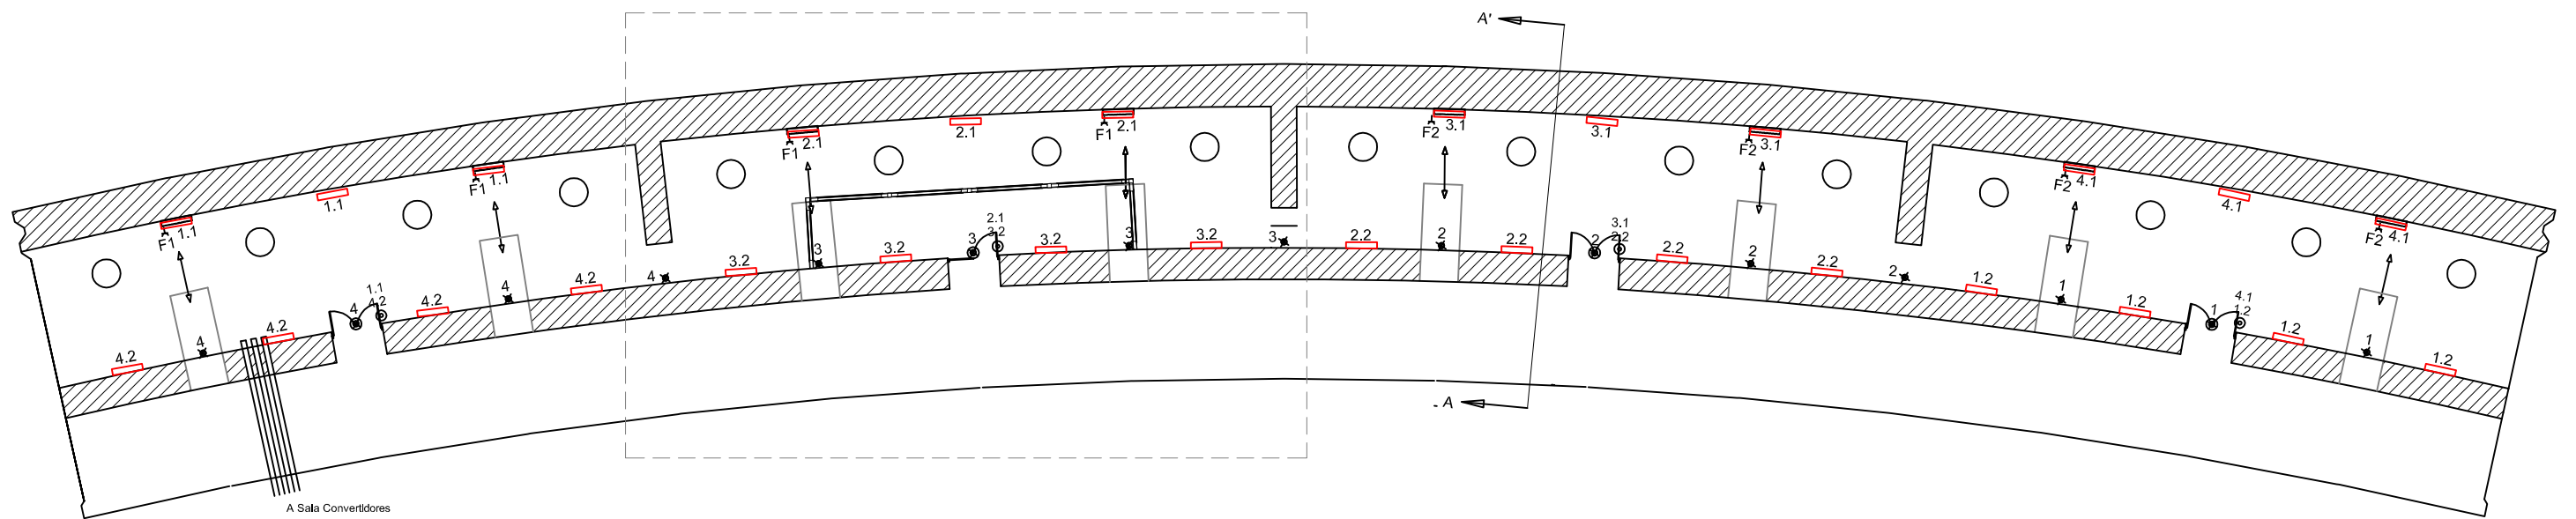



DETALLE 1

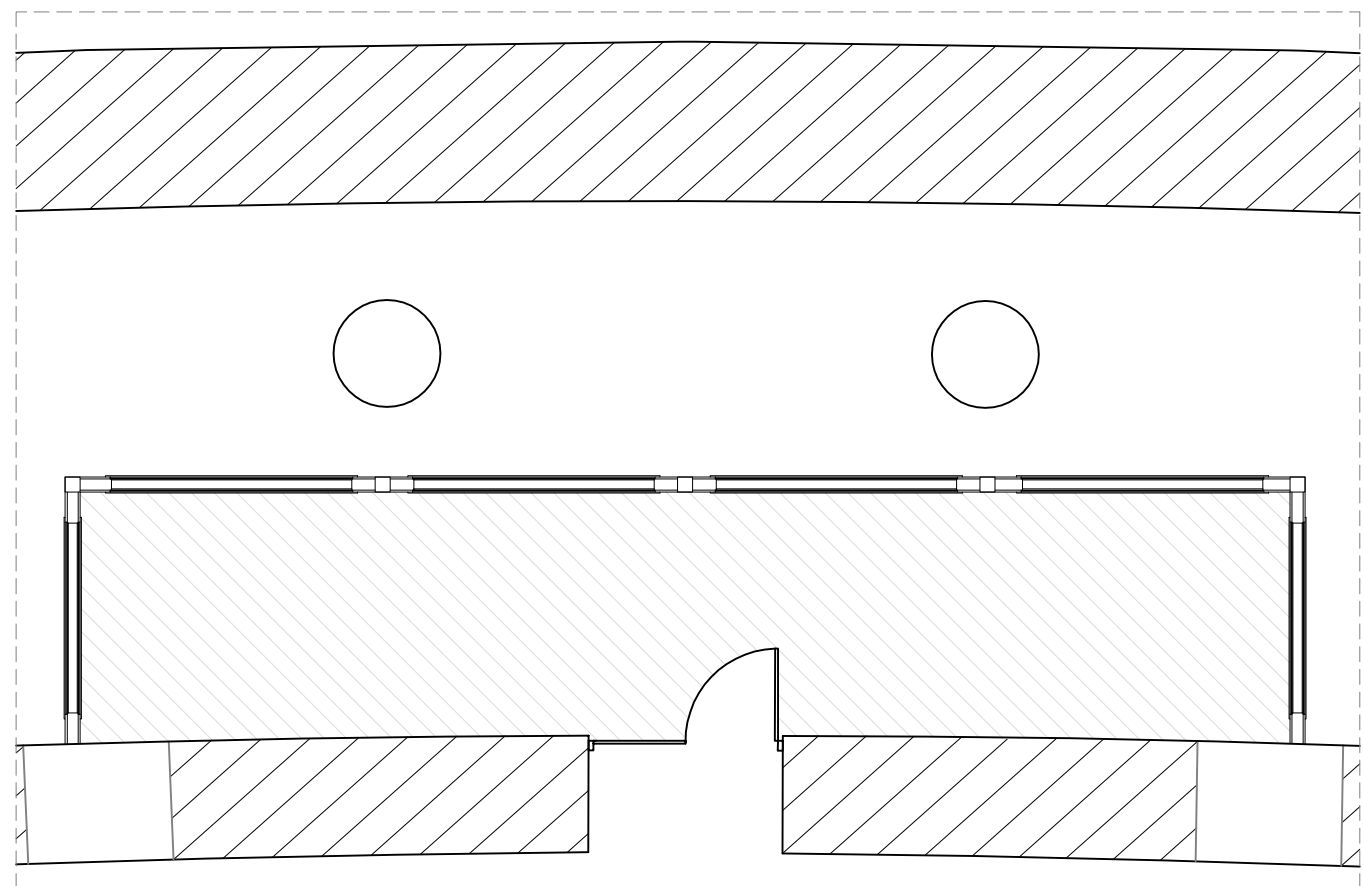

SECCIÓN A-A'

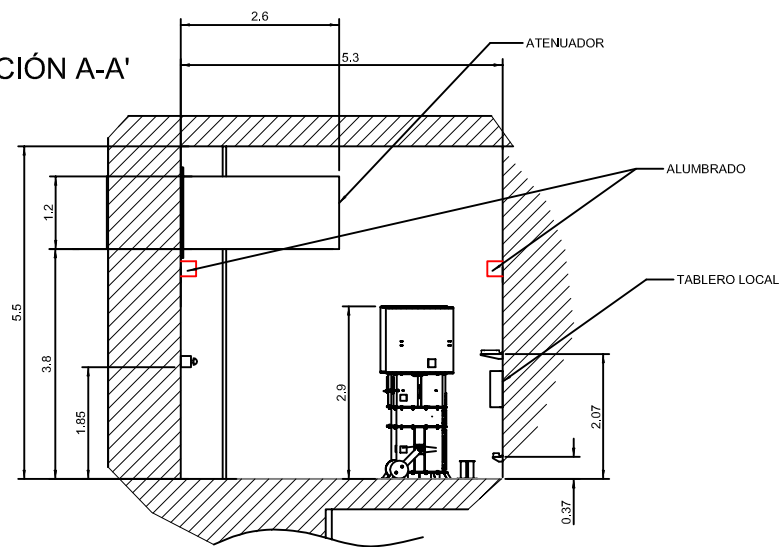

- Estanca Philips TCW 215 2x36W IP 66
- Emergencia de doble tubo
- Emergencia normal
- Toma de corriente
- Pulsador

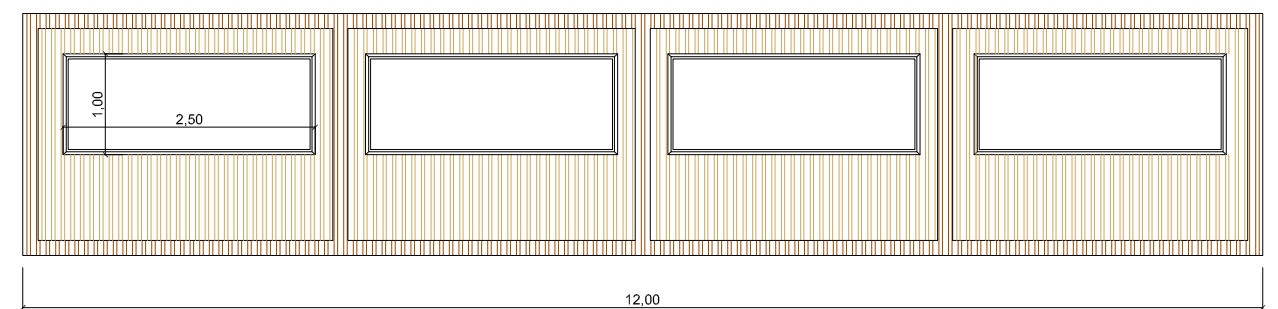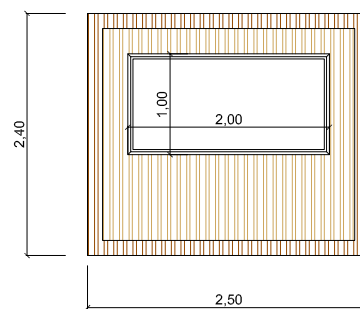

ALZADOS